ВНЕСЕНИЕ ИЗМЕНЕНИЙ В ГЕНЕРАЛЬНЫЙ ПЛАН МУНИЦИПАЛЬНОГО ОБРАЗОВАНИЯ РУДНЯНСКОГО ГОРОДСКОГО ПОСЕЛЕНИЯ РУДНЯНСКОГО РАЙОНА СМОЛЕНСКОЙ ОБЛАСТИ

Карта планируемого размещения объектов местного значения поселения.

Карта границ населенных пунктов (в том числе границ образуемых населенных пунктов), входящих в состав поселения.

Карта функциональных зон поселения. М 1:5000

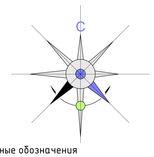

Условные обозначения

сущ.	проект.	
		Границы
		граница городского поселения
		граница населенного пункта
		Границы функциональных зон
		жилые зоны
		зоны смешанной и общественно-деловой застройки
		общественно-деловые зоны
		производственные зоны, зоны инженерной и транспортной инфраструктуры
		зоны сельскохозяйственного использования
		зоны рекреационного назначения
		зоны специального назначения
		Объекты образования и науки
		дошкольная образовательная организация
		общеобразовательная организация
		организация, реализующая программы профессионального и высшего образования
		Объекты культуры и искусства
		объект культурно-просветительного назначения
		объект культурно-досугового (клубного) типа
		Объекты физической культуры и массового спорта
		объект спорта, включающий развально нормируемые спортивные сооружения (объекты) (в т. ч. физкультурно-оздоровительный комплекс)
		спортивное сооружение
		Объекты здравоохранения
		лечебно-профилактическая медицинская организация (кроме санаторно-курортной), оказывающая медицинскую помощь в стационарных условиях, ее структурное подразделение
		медицинская организация особого типа
		аптечная организация
		Объекты социального обслуживания
		стационарные организации социального обслуживания
		Объекты отдыха и туризма
		гостиницы и аналогичные коллективные средства размещения
		Прочие объекты обслуживания
		административное здание
		объект проведения гражданских обрядов
		объект религиозной организации (объединения)
		объекты торговли, общественного питания
		непроизводственный объект по предоставлению населению правовых, финансовых, консультационных и иных подобных услуг
		непроизводственные объекты коммунально-бытового обслуживания и предоставления персональных услуг
		ветеринарная лечебница, питомник животных, кинологический центр, иной подобный объект
		Общественные пространства
		тематический парк
		парк культуры и отдыха
		Предприятия и объекты добывающей и обрабатывающей промышленности
		предприятие строительной промышленности, по выпуску неметаллической минеральной продукции
		предприятие по обработке древесины, производству изделий из дерева
		предприятие микробиологической, пищевой, пищевкусовой промышленности
		предприятие обрабатывающей промышленности иной специализации
		Прочие объекты, связанные с производственной деятельностью
		объект, связанный с производственной деятельностью
		Железнодорожные пути
		железнодорожный путь общего пользования
		Объекты железнодорожного транспорта
		железнодорожный вокзал
		железнодорожное депо
		Комплексные объекты транспортной инфраструктуры
		транспортно-логистический центр
		Объекты хранения и обслуживания общественного пассажирского транспорта
		автостанция
		Объекты обслуживания и хранения автомобильного транспорта
		станция автозаправочная
		станция технического обслуживания
		стоянка (парковка) автомобилей
		иные объекты придорожного сервиса
		Остановочные пункты общественного пассажирского транспорта
		остановочный пункт
		Искусственные дорожные сооружения
		мостовое сооружение
		железнодорожный переезд

сущ.	проект.	
		Электрические подстанции
		электрическая подстанция 110 кВ
		трансформаторная подстанция (ТП)
		Линии электропередачи (ЛЭП)
		линии электропередачи 110 кВ
		линии электропередачи 35 кВ
		линии электропередачи 10 кВ
		Объекты добычи и транспортировки газа
		пункт редуцирования газа (ПРГ)
		Распределительные трубопроводы для транспортировки газа
		газопровод распределительный высокого давления
		газопровод распределительный низкого давления
		Объекты теплоснабжения
		источник тепловой энергии
		Объекты водоснабжения
		водопроводные очистные сооружения
		насосная станция
		водонапорная башня
		артезианская скважина
		Сети водоснабжения
		водопровод
		Сети водоотведения
		канализация напорная
		Объекты водоотведения
		очистные сооружения (КОС)
		канализационная насосная станция (КНС)

сущ.	проект.	
		Объекты связи
		телевизионный ретранслятор
		наземная станция (радиосвязи)
		объекты почтовой связи
		Объекты единой государственной системы предупреждения и ликвидации чрезвычайных ситуаций
		аварийно-спасательные службы и (или) аварийно-спасательные формирования
		объекты мониторинга и прогнозирования
		Места погребения
		кладбище
		воинское кладбище, военное мемориальное кладбище
		Объекты государственной системы наблюдений за состоянием окружающей среды
		стационарный пункт наблюдений за состоянием окружающей природной среды, ее загрязнением
		Объекты культурного наследия (ОКН)
		памятник
		достопримечательное место
		номер ОКН согласно Том 3
		Границы территорий объектов культурного наследия
		территории объектов культурного наследия (территория памятника)
		Зоны охраны объектов культурного наследия (памятников истории и культуры) народов Российской Федерации
		охранная зона объекта культурного наследия
		зона регулирования застройки и хозяйственной деятельности

сущ.	проект.	
		Границы зон с особыми условиями использования территорий
		санитарно-защитная зона предприятий, сооружений и иных объектов
		охранная зона инженерных коммуникаций
		водоохранная зона
		прибрежная защитная полоса
		береговая полоса
		первый пояс зоны санитарной охраны источника водоснабжения
		второй пояс зоны санитарной охраны источника водоснабжения
		третий пояс зоны санитарной охраны источника водоснабжения
		зона подтопления
		Поверхностные водные объекты
		водоток (река, ручей, канал)
		водоем (озеро, пруд, обводненный карьер, водохранилище)
		границы земельных участков, сведения о которых содержатся в ЕГРН

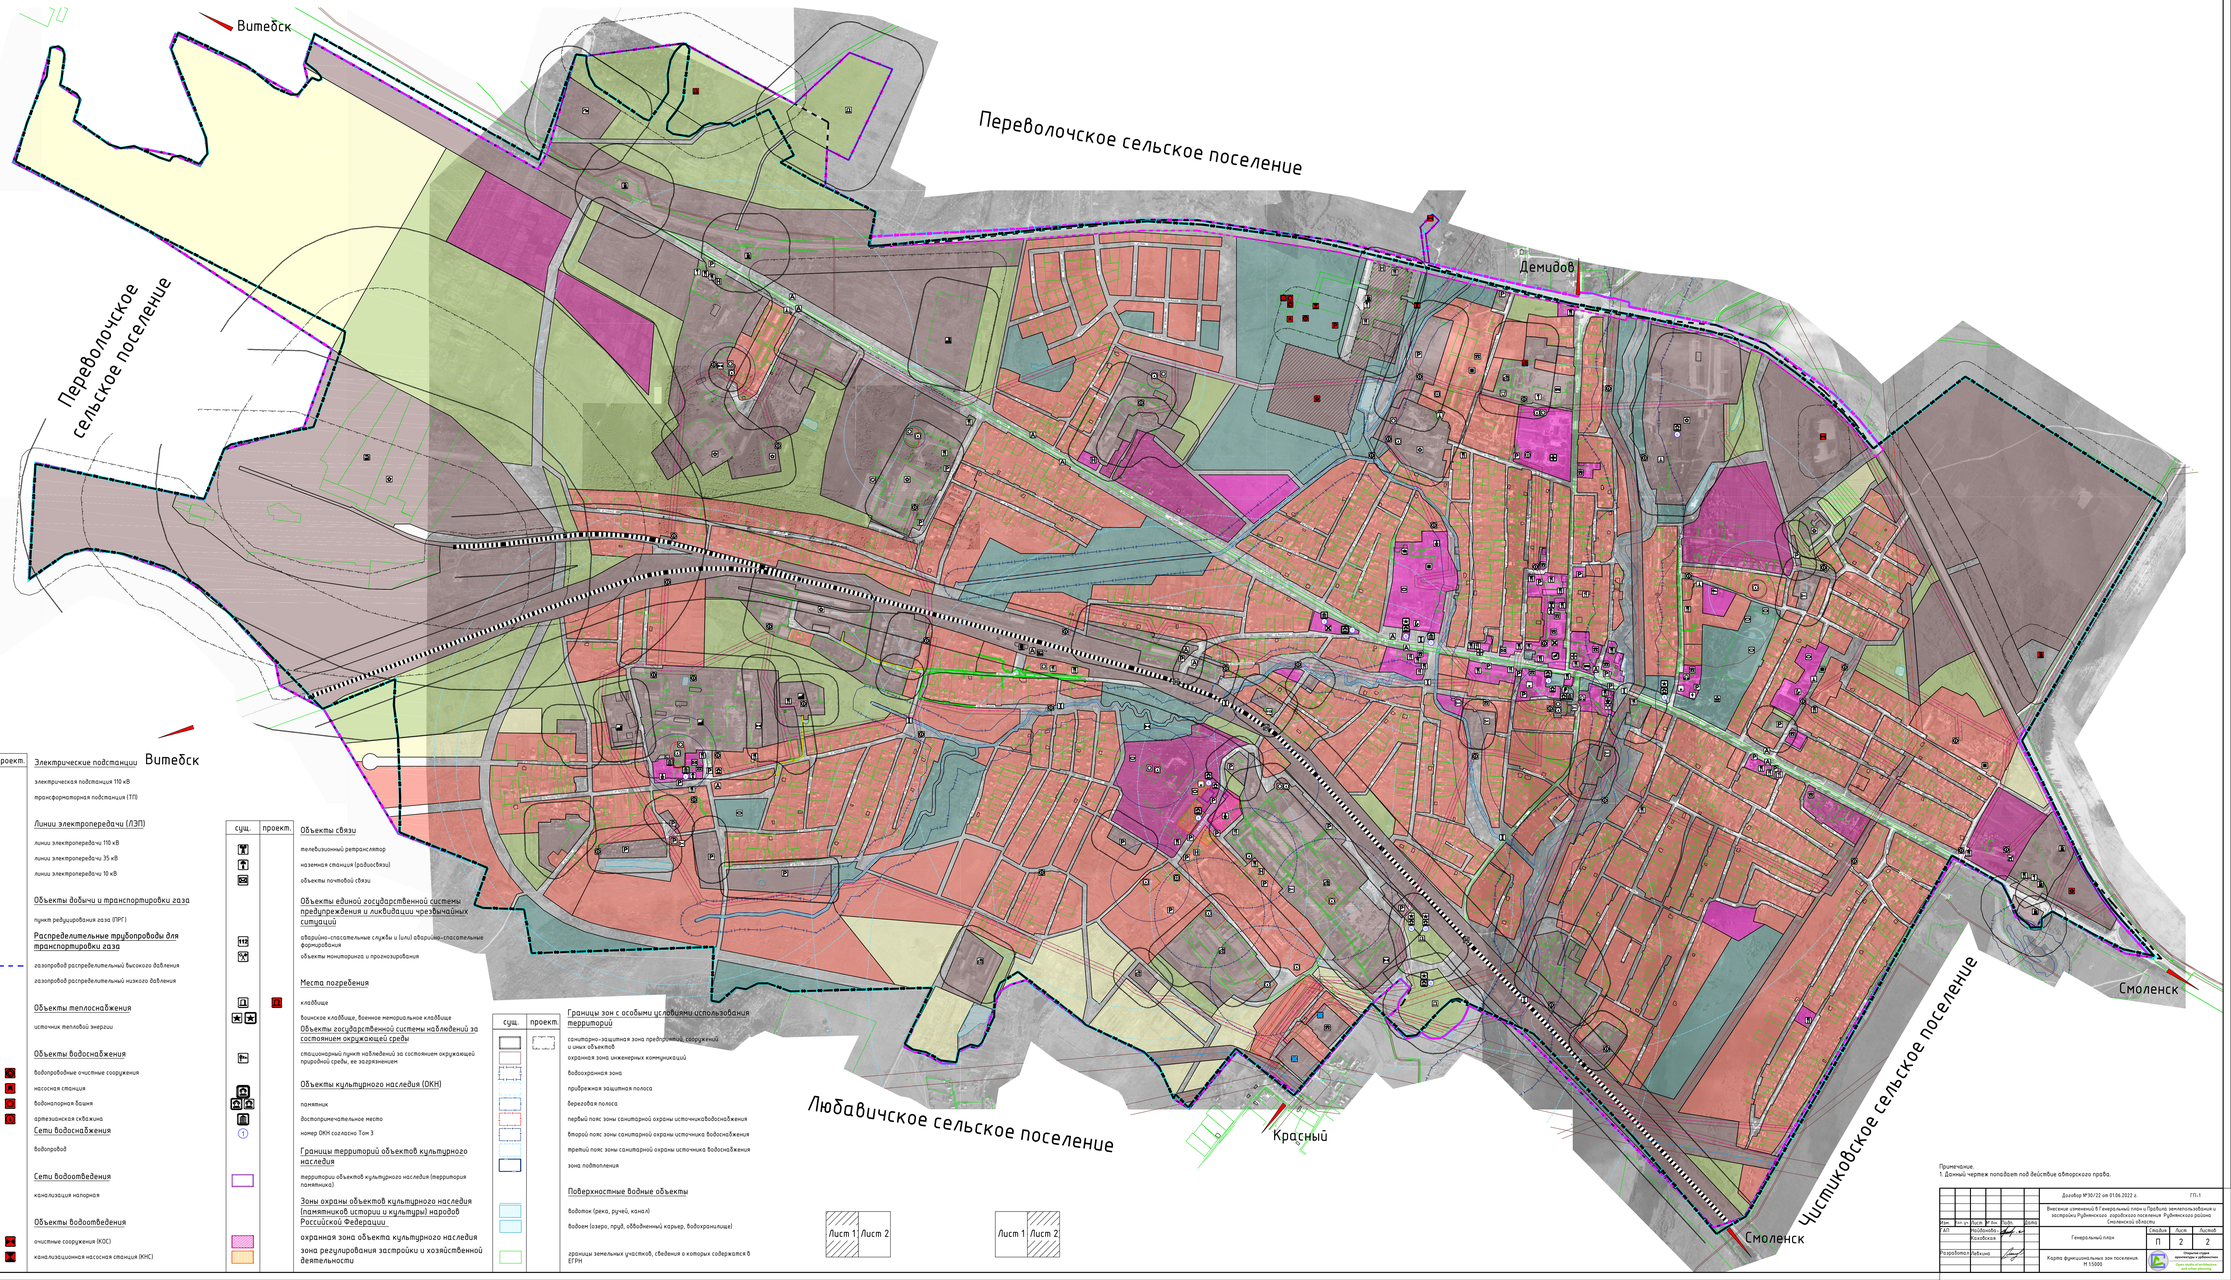

Примечание:
1. Данный чертеж попадает под действие авторского права.

							Договор №30/22 от 01.06.2022 г.		ГП-1
Изм.	Кол. уч.	Лист	№ док.	Подп.	Дата		Внесение изменений в Генеральный план и Правила землепользования и застройки Руднянского городского поселения Руднянского района Смоленской области		
ГАП		Ивановская					Генеральный план	Стадия	Лист	Листов
		Казакова						П	2	2
Разработал		Лабкина					Карта функциональных зон поселения. М 1:5000	Общество с ограниченной ответственностью «Центральное бюро Комплексного проектирования»	